



Rzut z góry (ukryta korona drzewa)
Skala 1:20


Pakiet zawiera:
 RRURB1A system napowietrzająco-nawadniający
 RootRain Urban
 RER600A ekran przeciwkorzeniowy ReRoot żebrowany
 RERJTA taśma łącząca ekrany (1 rolka = 10mb)
 GLGCG1.8A siatka powlekana do ochrony pnia
 + system stabilizacji poprzez palikowanie

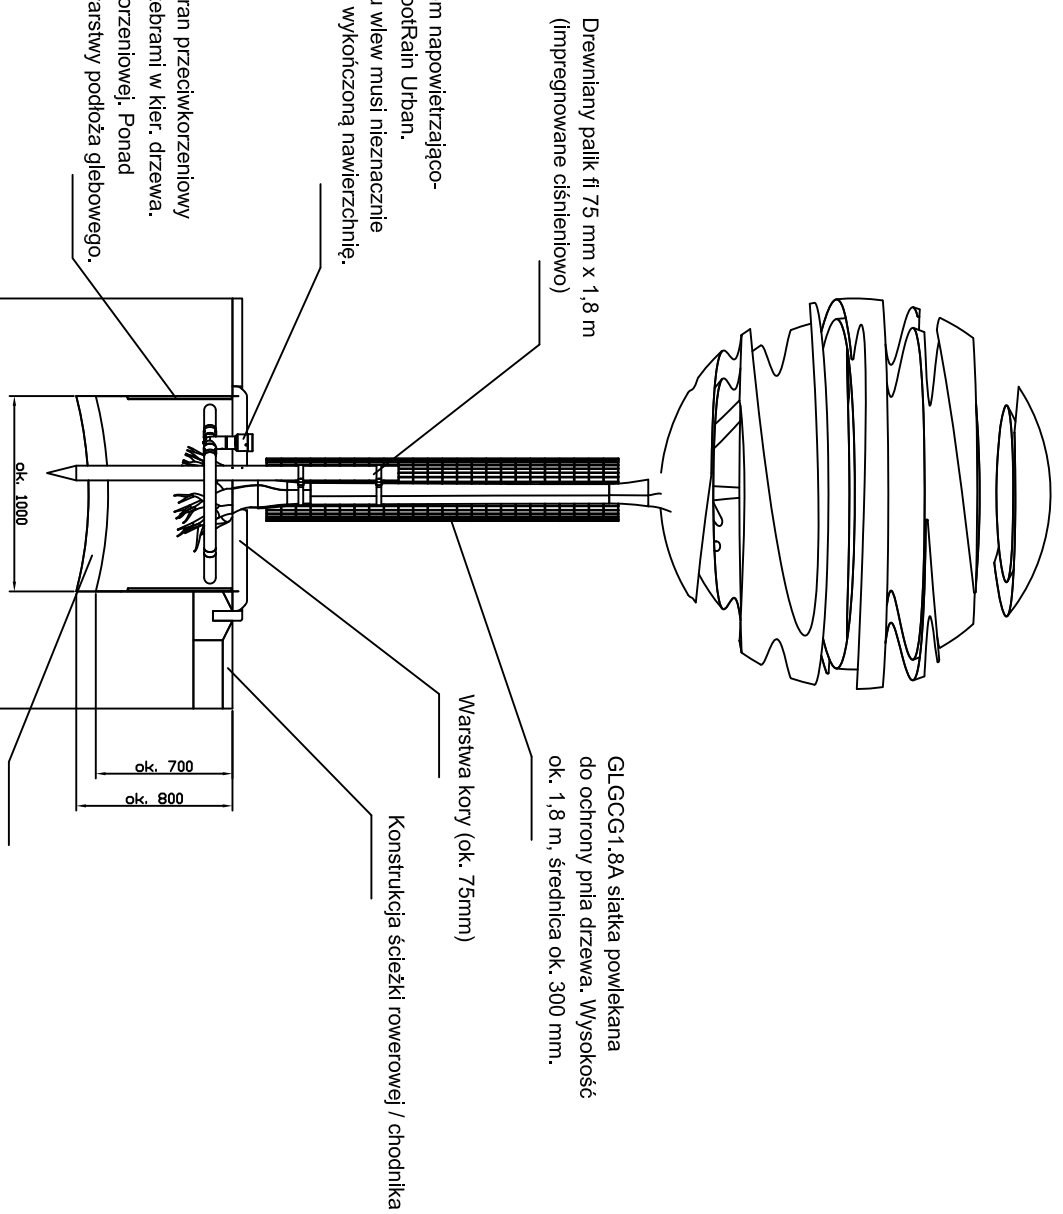


Przekrój A-A
Skala 1:20

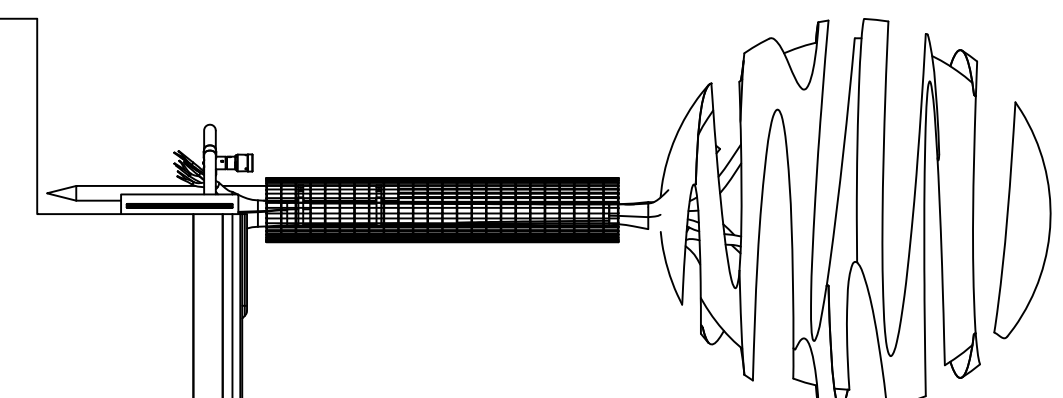

Rzut z boku
Skala 1:20

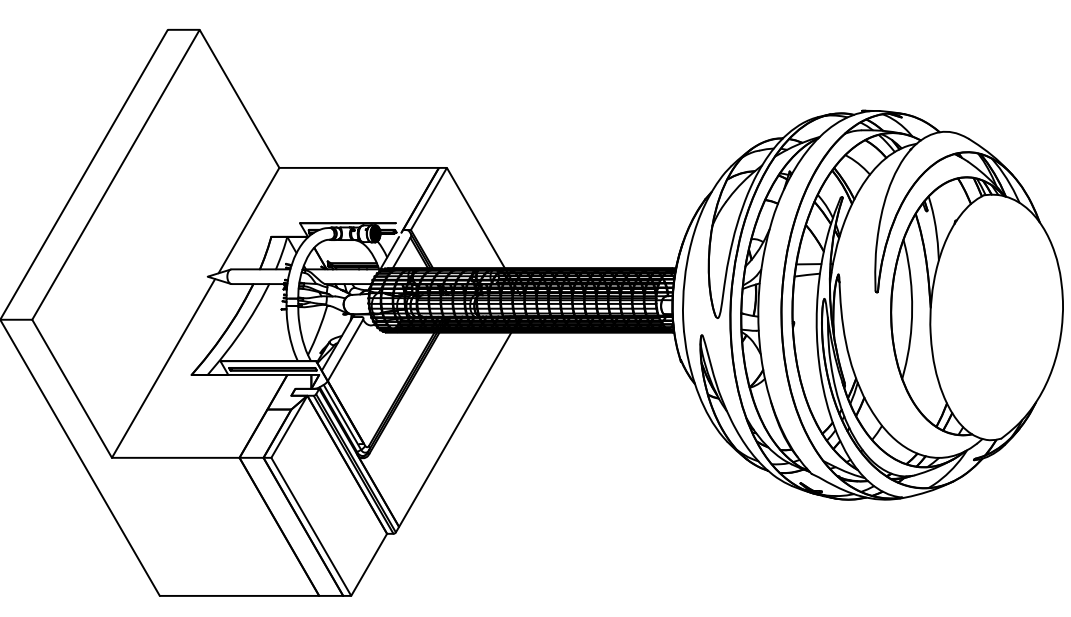

Widok izometryczny z wcięciem dla ukazania
produktów
Skala 1:20

Nazwisko	Data	 Greenleaf Urban tree stabilisation products
Rysowca	Adrian Włódko/07/15	
Sprawił		
Jeżeli nie sprecyzowano wymiary na rysunku są podane w mm.		
rozpr.	DWG nr	
A1	GRE-100529-DFT-08	REV
Nazwa pliku:	GR1006.dwg	
Skala:		Strona: 1 z 1