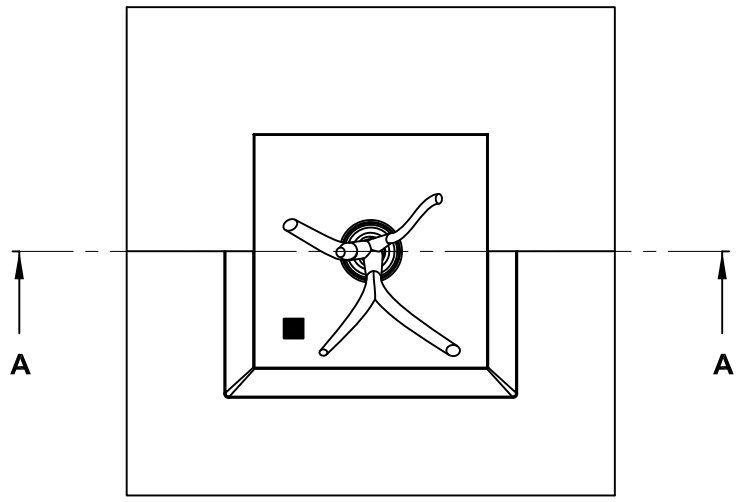

Rzut z góry (ukryta korona drzewa)
Skala 1:20

Pakiet zawiera:

RRARBV1C system napowietrzająco-nawadniający z wlewem Arborvent z aluminium, kwadratowym.

GLARBBB wodoprzepuszczalne kruszywo na bazie żywicy Arboresin, 1200mm x 1200mm x 50mm

ARBFR12A rama stalowa pod żywicę Arboresin 1200mm x 1200mm - dwuczęściowa

RD1050A moduł kierunkujący korzenie Root Director

SASLP system do stabilizacji bryły korzeniowej rozmiar L

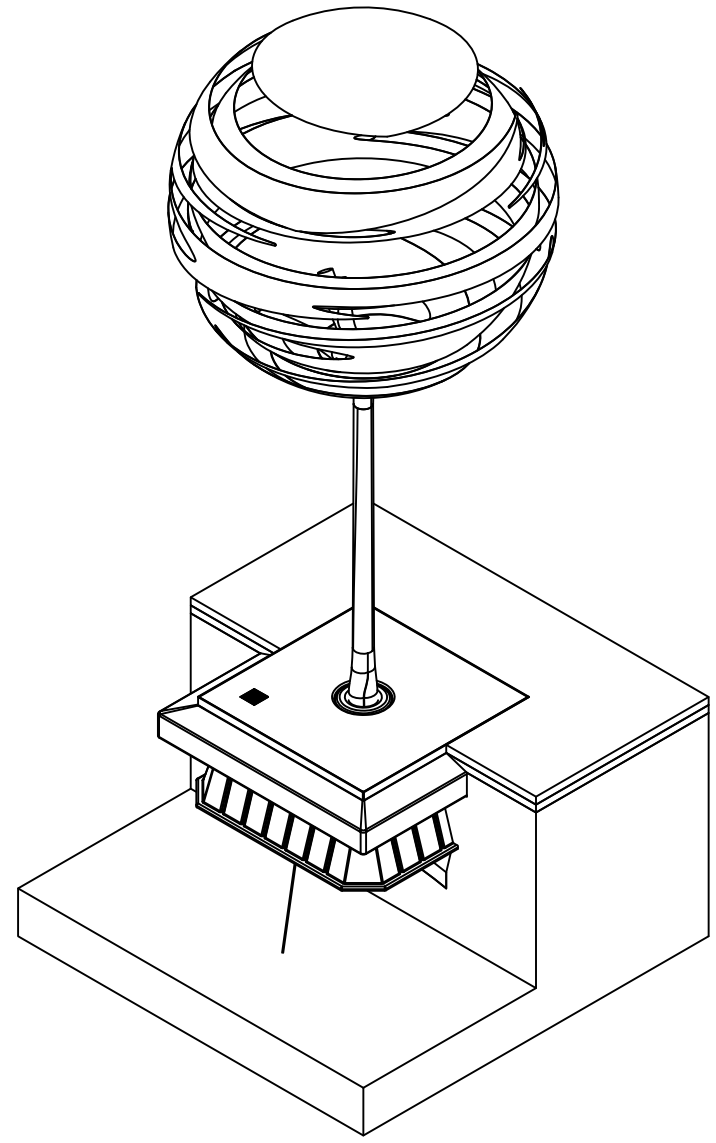

Widok izometryczny z wcięciem dla ukazania produktów
Skala 1:20

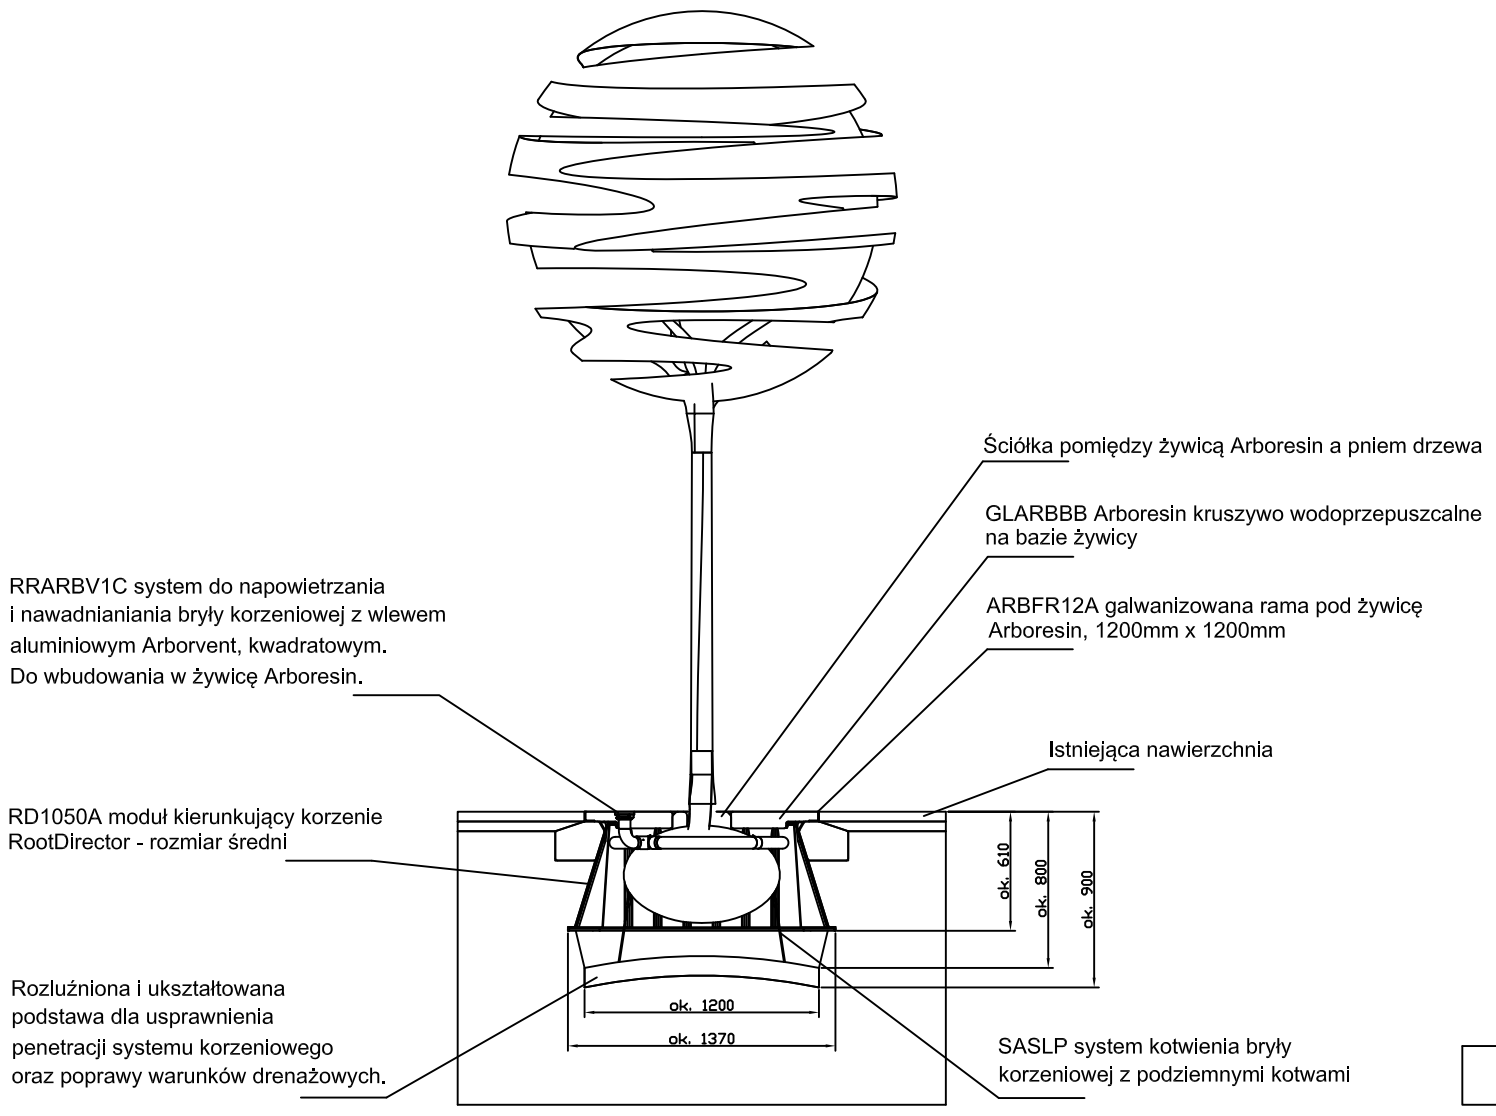

Przekrój A-A
Skala 1:20

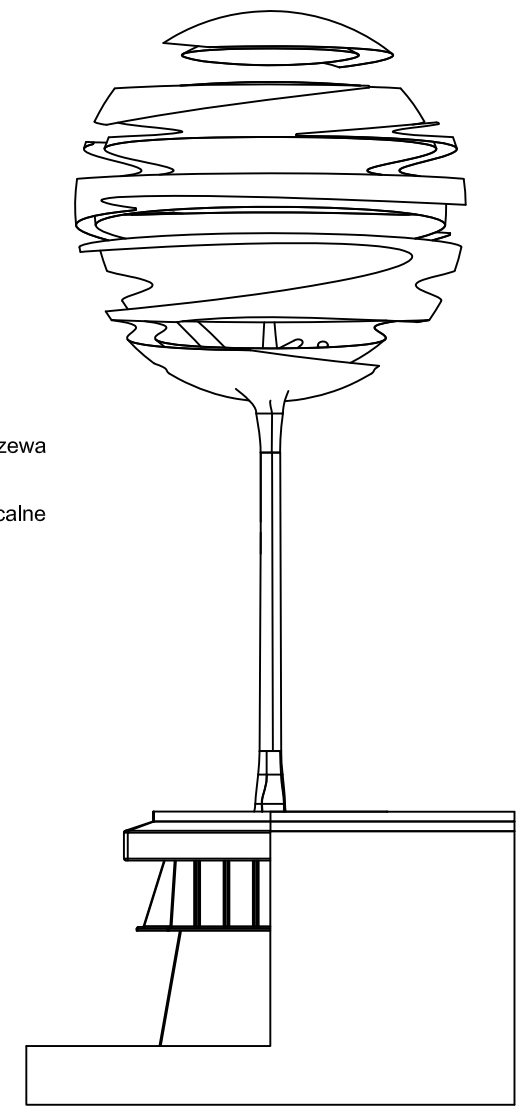

Rzut z boku
Skala 1:20

	Nazwisko	Data
Rysował	PK	10/07/15
Sprawdził		

Jeżeli nie sprecyzowano wymiary na rysunku są podane w mm.

Greenleaf
Urban tree and landscape products

Tytuł: Pakiet produktów dla drzew GR1010 – System kotwienia bryły

rozm. A1 | DWG nr GRE–100529–DFT–011 | REV H

Nazwa pliku: GR1010.dwg

Skala: | Strona: 1 z 1