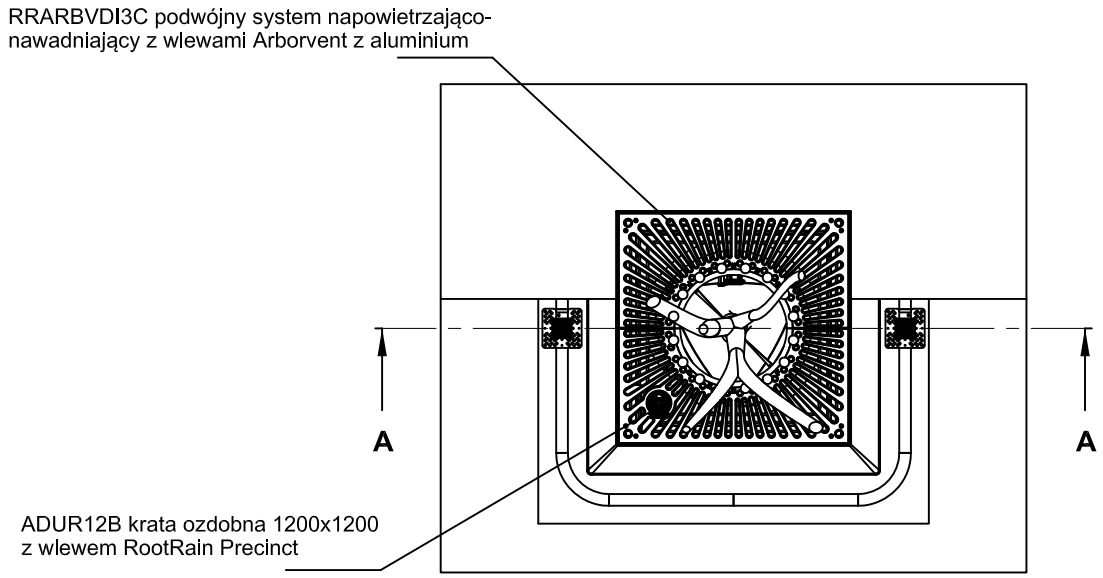

Rzut z góry (ukryta korona drzewa)
Skala 1:20

Pakiet zawiera:

RRPREC1C system napowietrzająco-nawadniający z wlewem RootRain Precinct z aluminium, okrągłym

RRARBVDI3C podwójny system napowietrzająco-nawadniający z wlewami Arborvent z aluminium, kwadratowymi

GLRCMA system antykompresyjny RootCells, 250mm x 250mm x 90mm

GLTWGNA zbrojona włóknia na systemy RootCell i StrataCell

ADUR12B krata ozdobna pod drzewo Adur 1200mm x 1200mm, wykończona w kolorze czarnym, wraz z ramą galwanizowaną

ULLS186A pionowa krata Ullswater do ochrony pnia drzewa. Zawiera poprzeczne pierścienie oraz 16 prętów zakończonych 50mm stalowymi kulami, wykończenie w kolorze czarnym.

RD1050A moduł kierunkujący korzenie RootDirector

SASLP system do stabilizaci bryły korzeniowej. Rozmiar L.

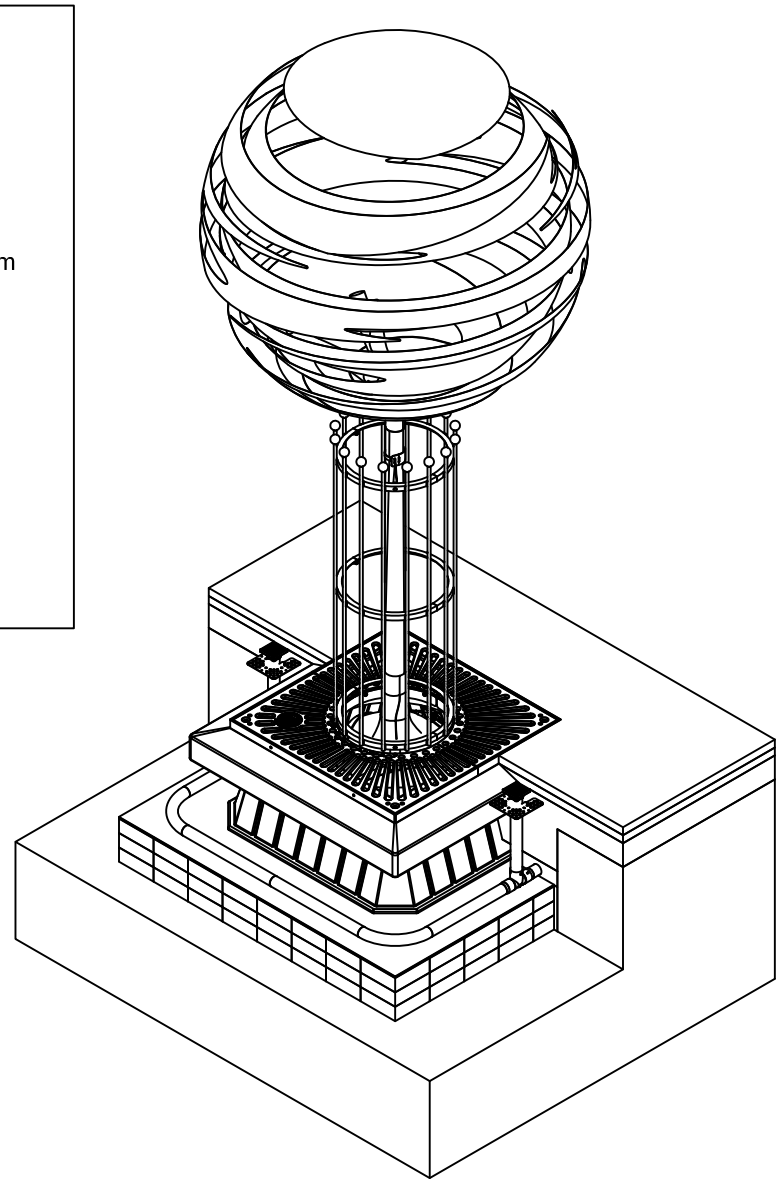

Widok izometryczny z wcięciem dla ukazania produktów
Skala 1:20

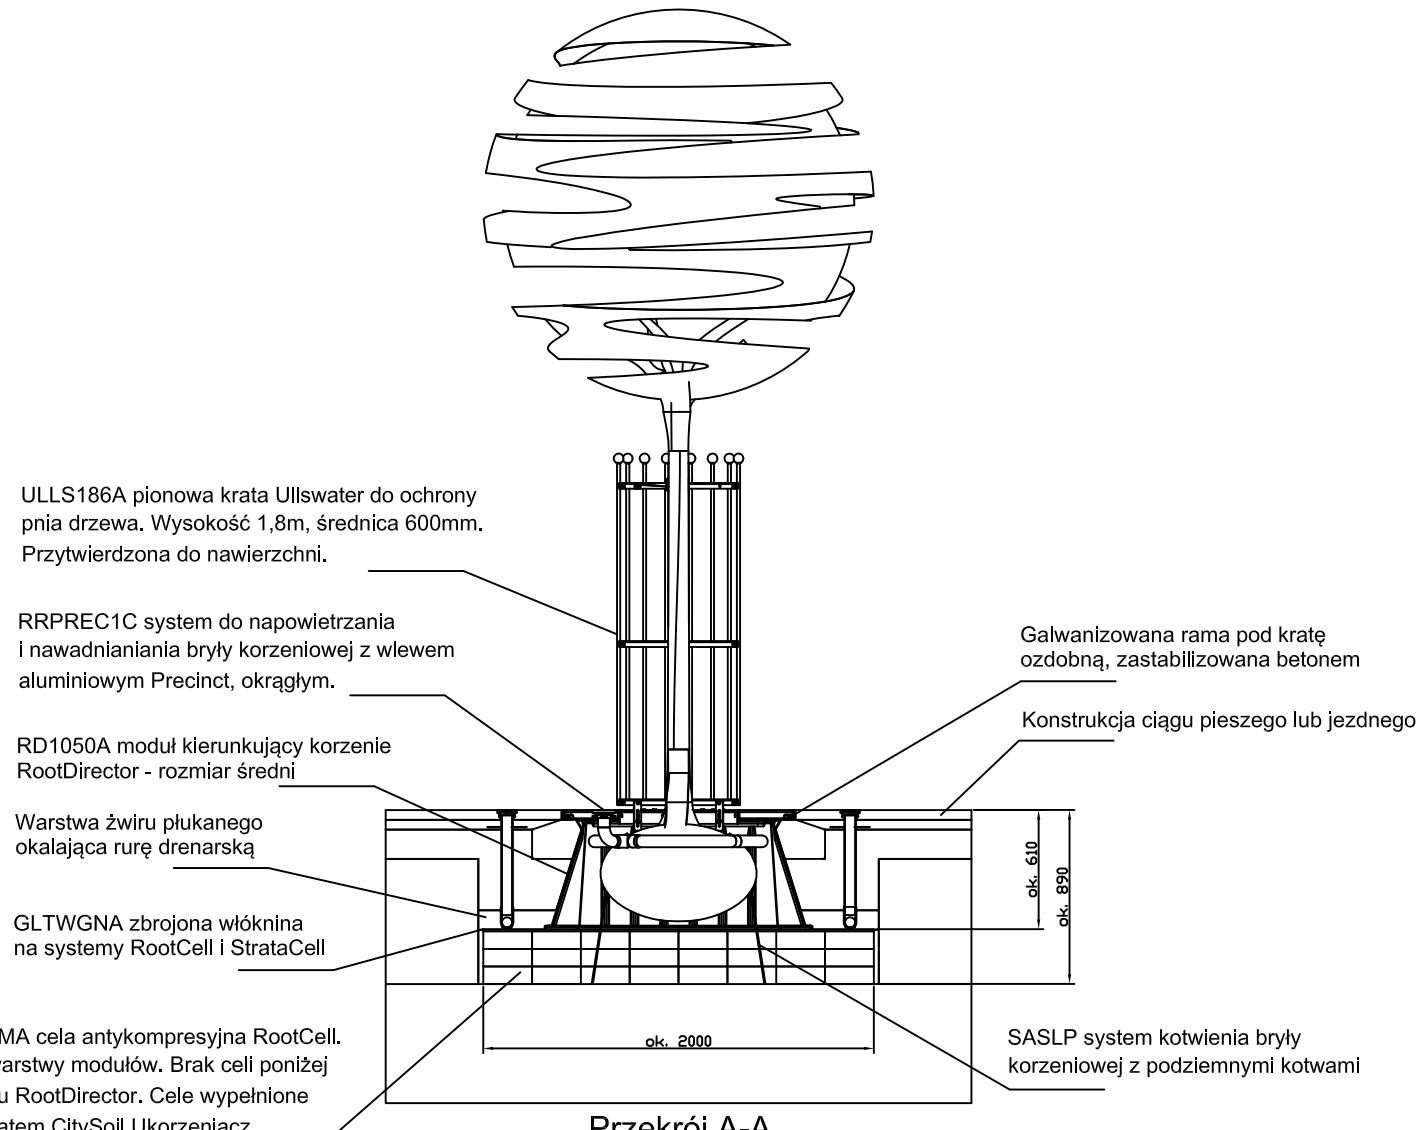

Przekrój A-A

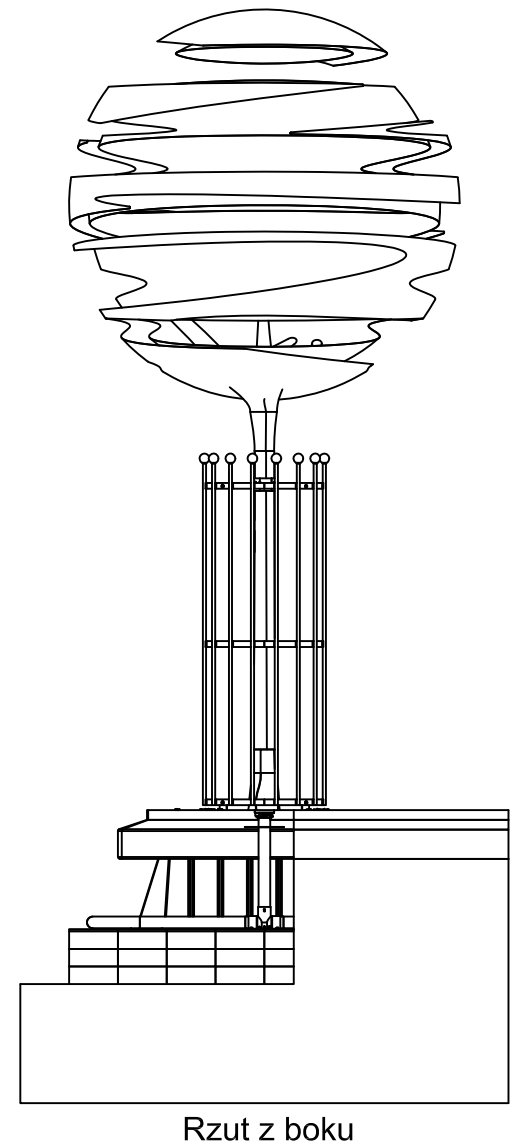

Rzut z boku
Skala 1:20

	Nazwisko	Data
Rysował	PK	10/07/15
Sprawdził		

Jeżeli nie sprecyzowano wymiary na rysunku są podane w mm.

Greenleaf
Urban tree and landscape products

Tytuł: Pakiet produktów dla drzew GR1013 – System kotwienia bryły

rozm. A1 | DWG nr GRE-100529-DFT-013 | REV H

Nazwa pliku: GR1013.dwg

Skala: | Strona: 1 z 1