




Rzut z góry (ukryta korona drzewa)
Skala 1:50

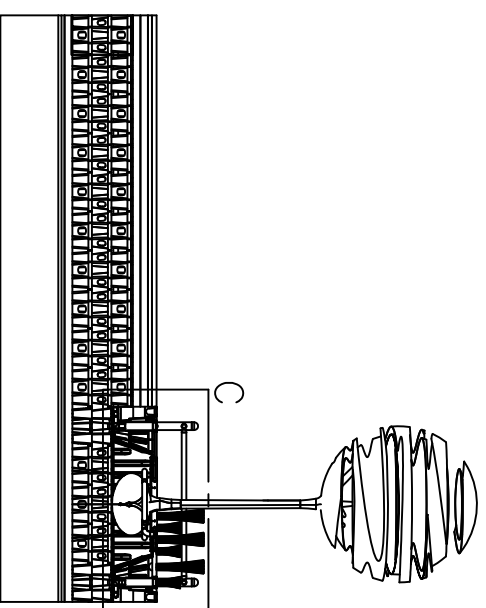

Przekrój A-A
Skala 1:50

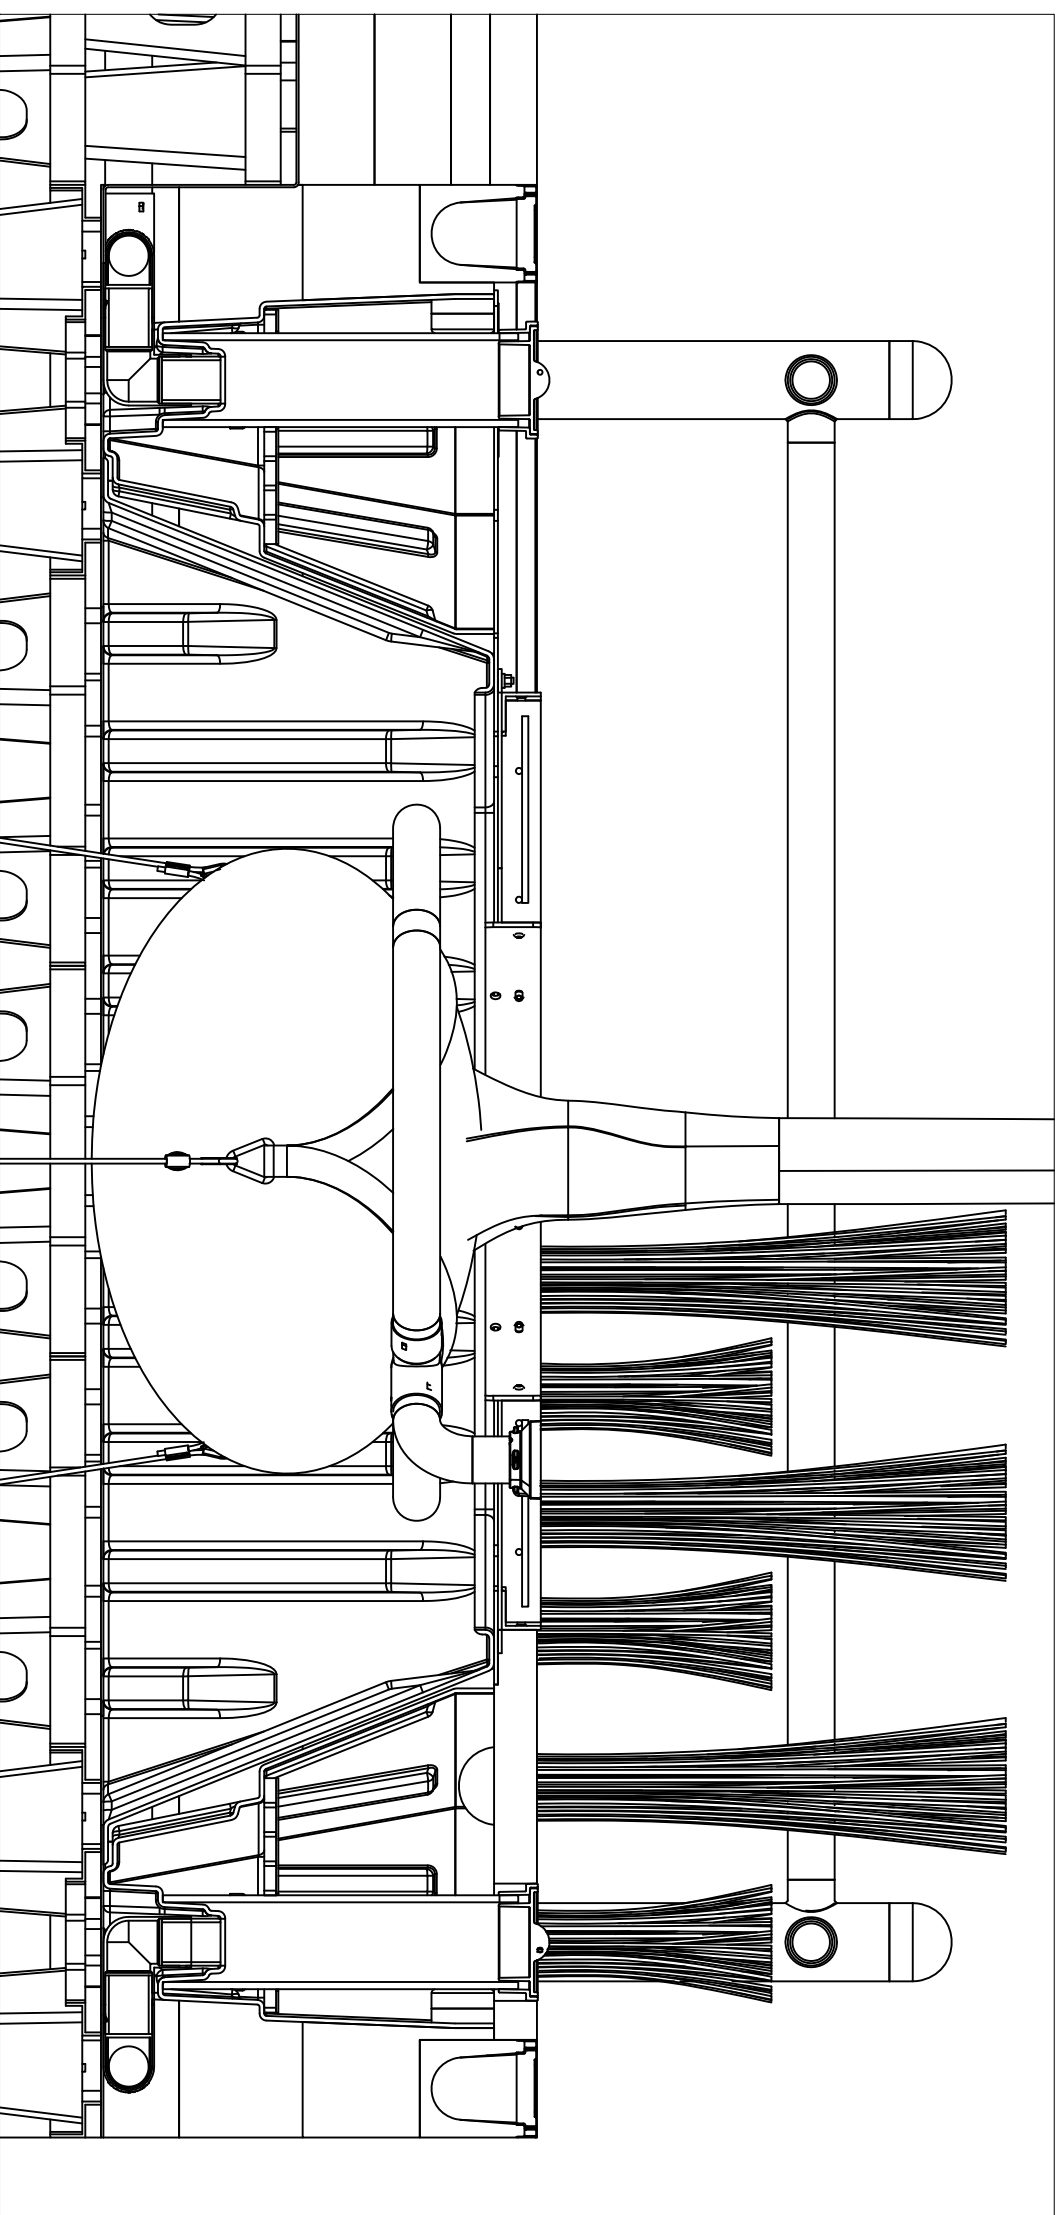

Detail C
Skala 1:5

Nazwisko	Data	 Greenleaf <small>Urban tree and landscape products</small>
Rysowca	10/07/15	
Sprawdził		Tytuł: Pakiet produktów dla drzwi GR1019 – System kotwienia bryły
		Jezeleń nie sprezyrowano wymiary na rysunku sq
		rozpr. DWG nr A1 GRE-101011-DFT-001 F REV
		Nazwa pliku: GR1019.dwg
		Skala: