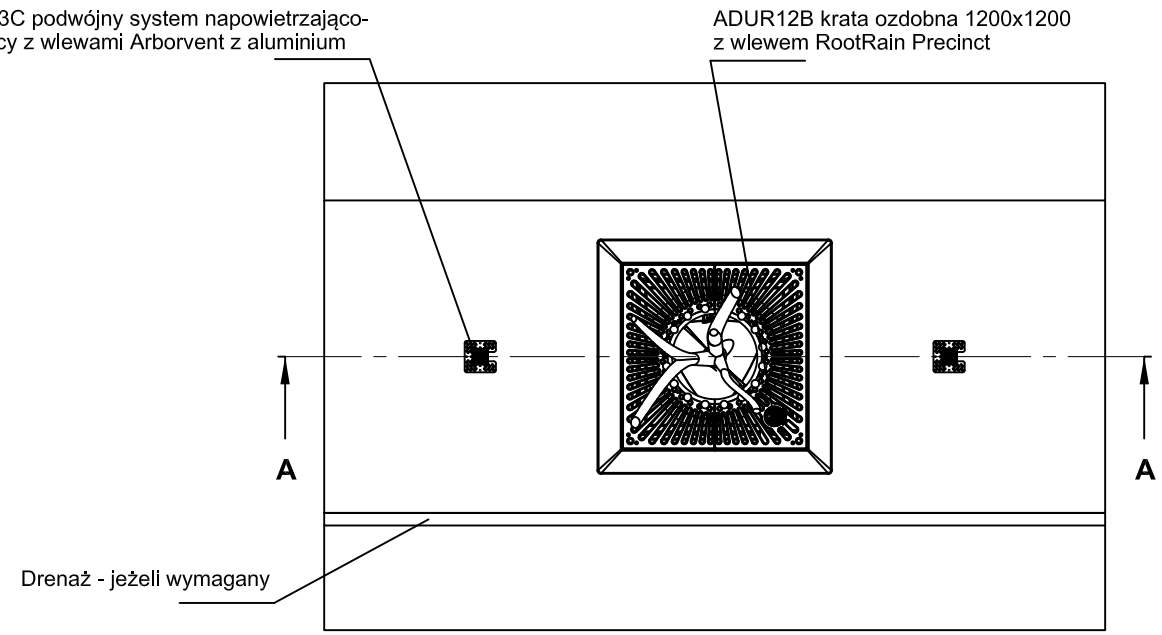


Rzut z góry (ukryta korona drzewa)
Skala 1:25

**Pakiet zawiera:**

RRPREC1C system napowietrzająco-nawadniający z wlewem RootRain Precinct z aluminium, okrągły.

RRARBVDI3C podwójny system napowietrzająco-nawadniający z wlewami Arborvent z aluminium, kwadratowymi

RD1050A moduł kierunkujący korzenie Root Director

SASLP system do stabilizacji bryły korzeniowej rozmiar L

GLSCMA system antykompresyjny StrataCell, 500mm x 500mm x 250mm

GLTWGNA zbrojona włóknia na systemy RootCell i StrataCell

ADUR12B krata ozdobna pod drzewo Adur 1200mm x 1200mm, wykończona w kolorze czarnym, wraz z ramą galwanizowaną

ULLS186A pionowa krata Ullswater do ochrony pnia drzewa. Zawiera poprzeczne pierścienie oraz 16 prętów zakończonych 50mm stalowymi kulami, wykończenie w kolorze czarnym.

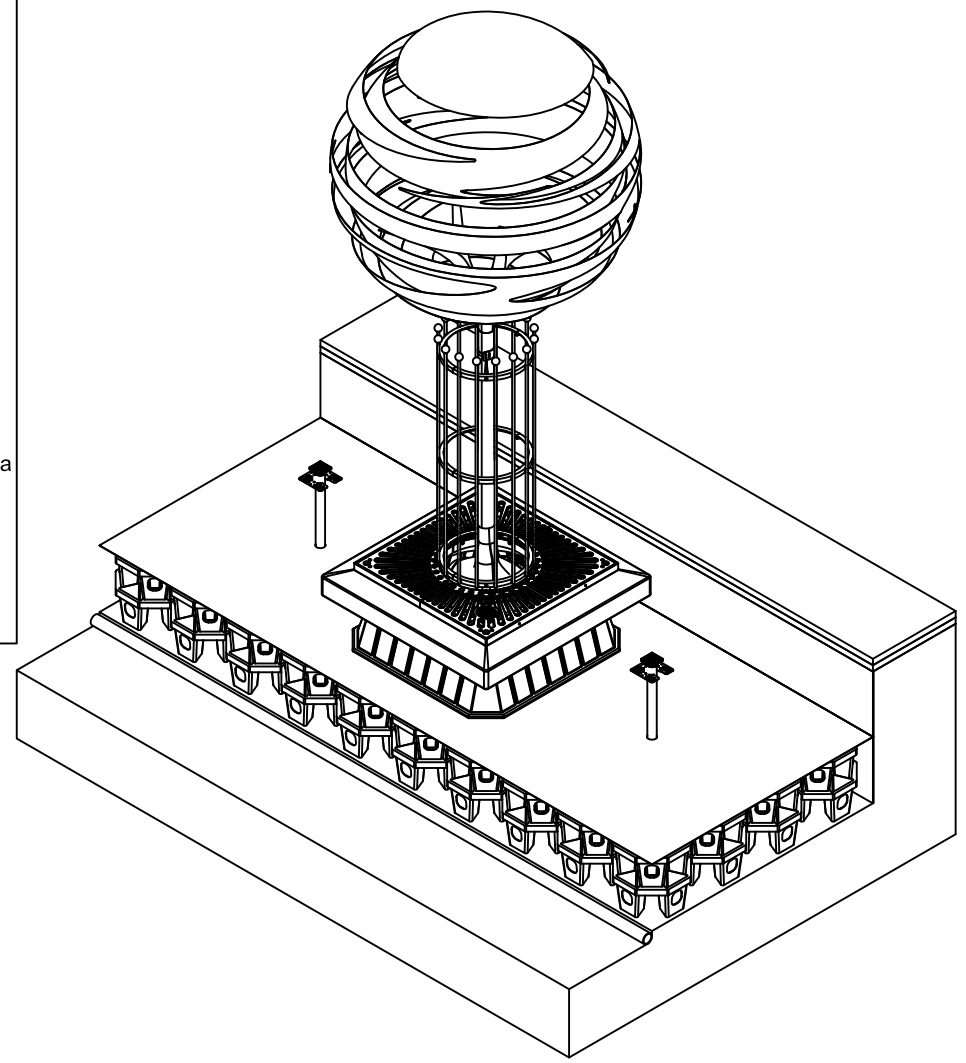

Widok izometryczny z wcięciem dla ukazania produktów
Skala 1:25

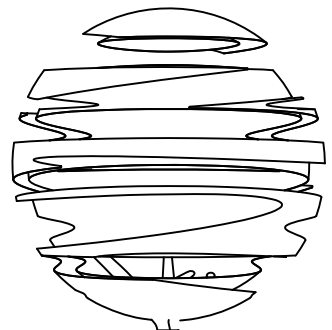

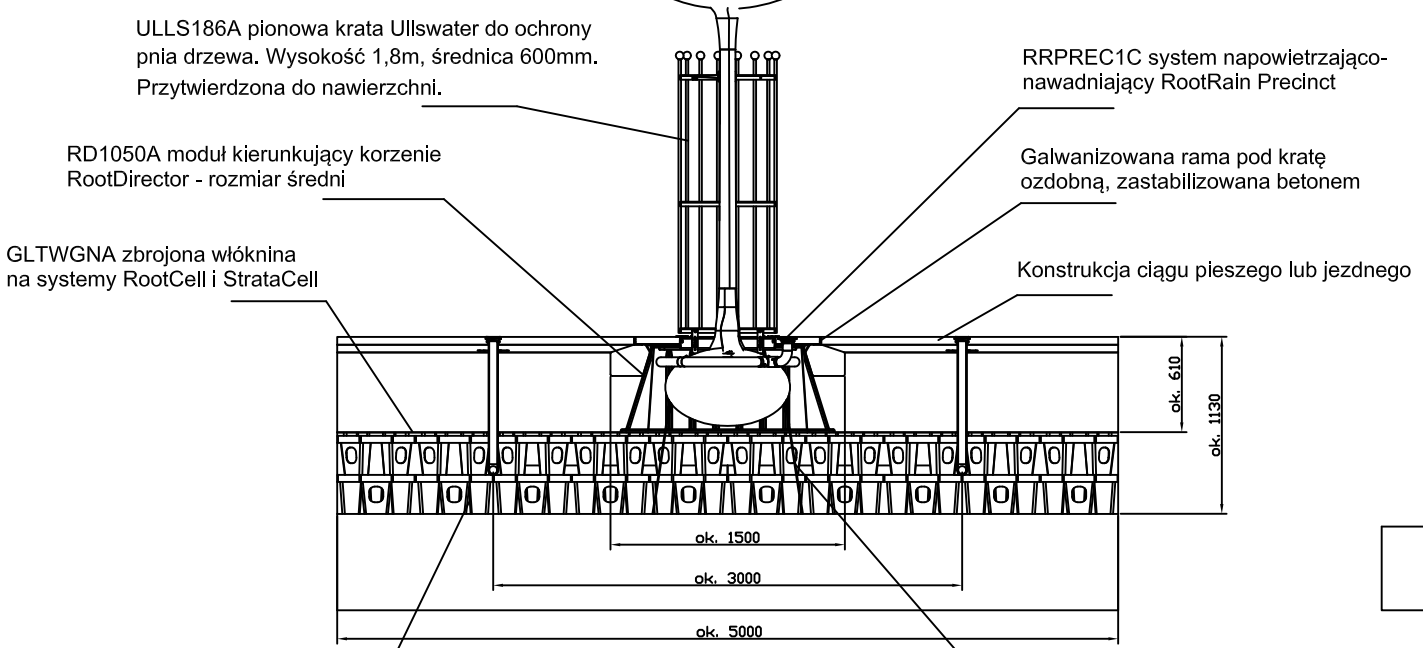


Przekrój A-A
Skala 1:25

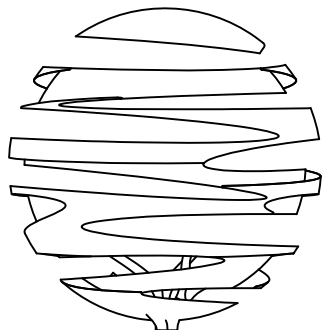

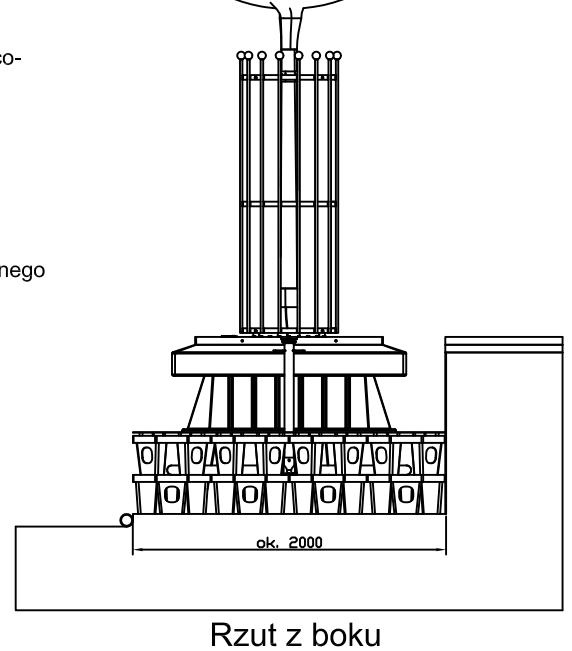


Rzut z boku
Skala 1:25

| | Nazwisko | Data |
|---|---|---|
| Rysował | PK | 10/07/15 |
| Sprawdził | | |
| | | |
| | | |

Jeżeli nie sprecyzowano wymiary na rysunku są podane w mm.

Greenleaf
Urban tree and landscape products

Tytuł: Pakiet produktów dla drzew GR1023 – System kotwienia bryły

rozm. A1 | DWG nr GRE-101115-DFT-001 | REV C

Nazwa pliku: GR1023.dwg

Skala: | Strona: 1 z 1